



Схемы установки печи "Вертикаль-Металлика"

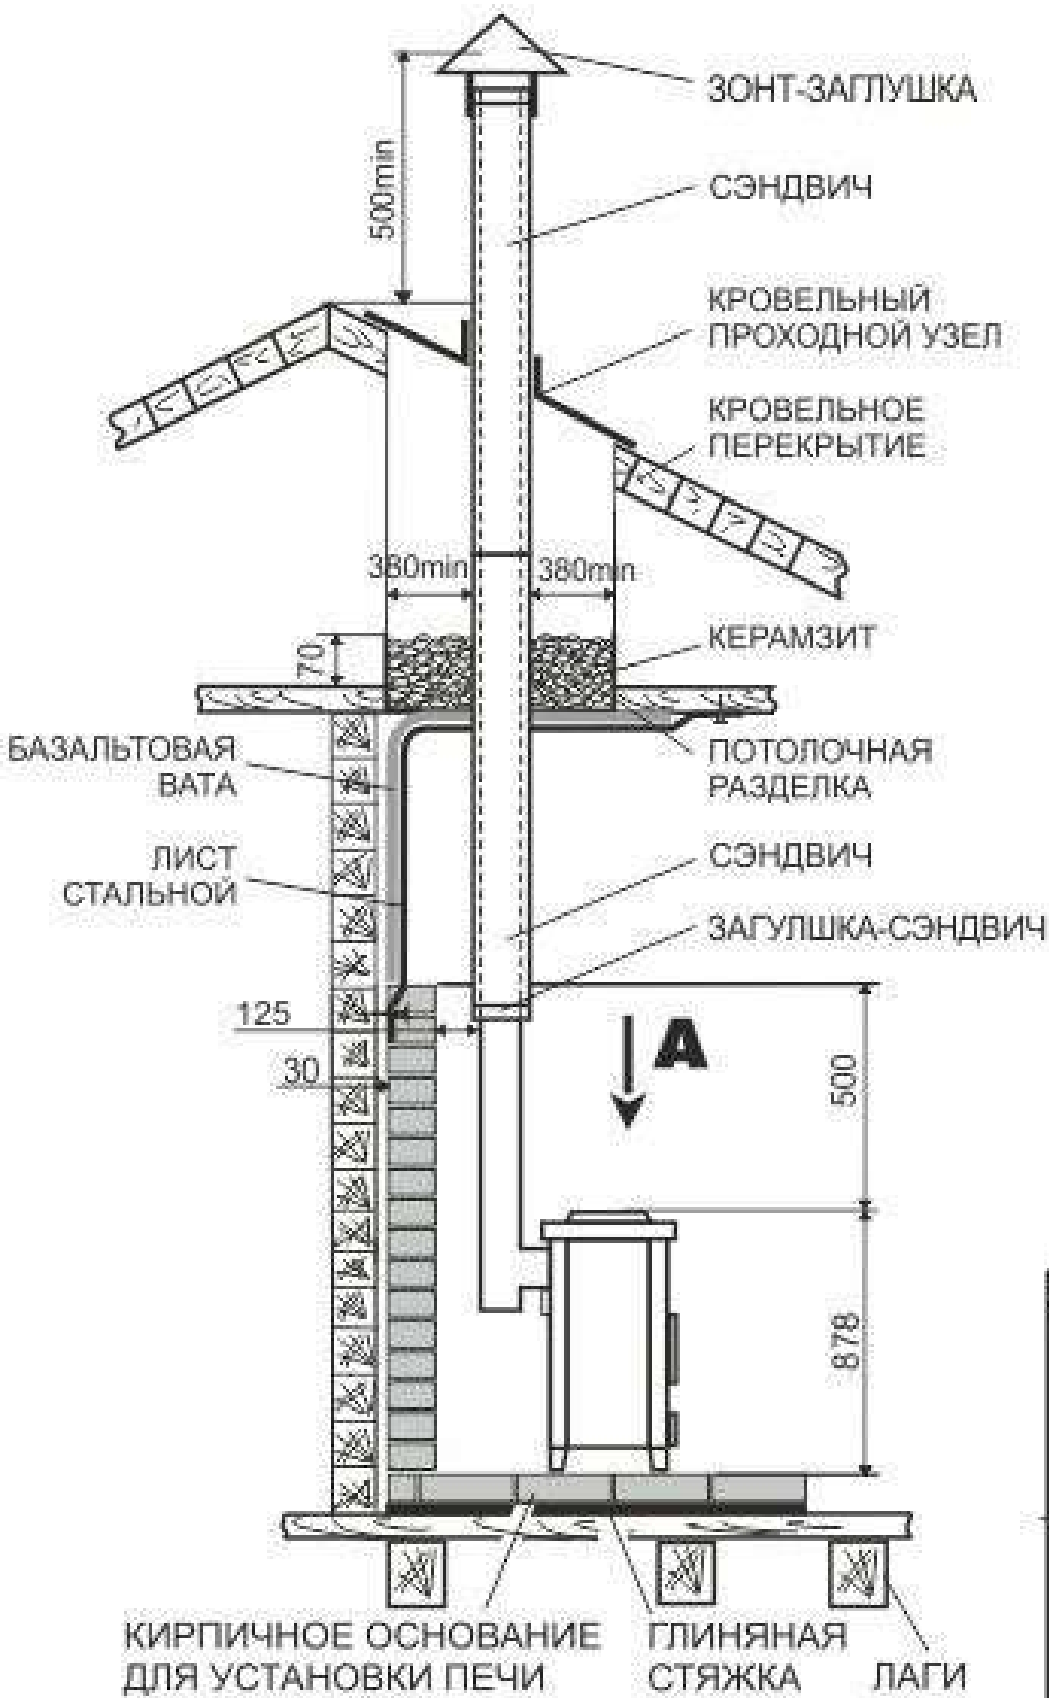

Вид А

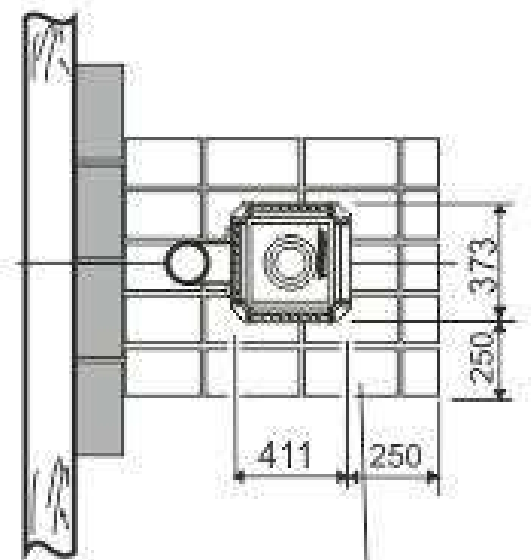

КИРПИЧНОЕ ОСНОВАНИЕ
 ДЛЯ УСТАНОВКИ
 ПЕЧИ