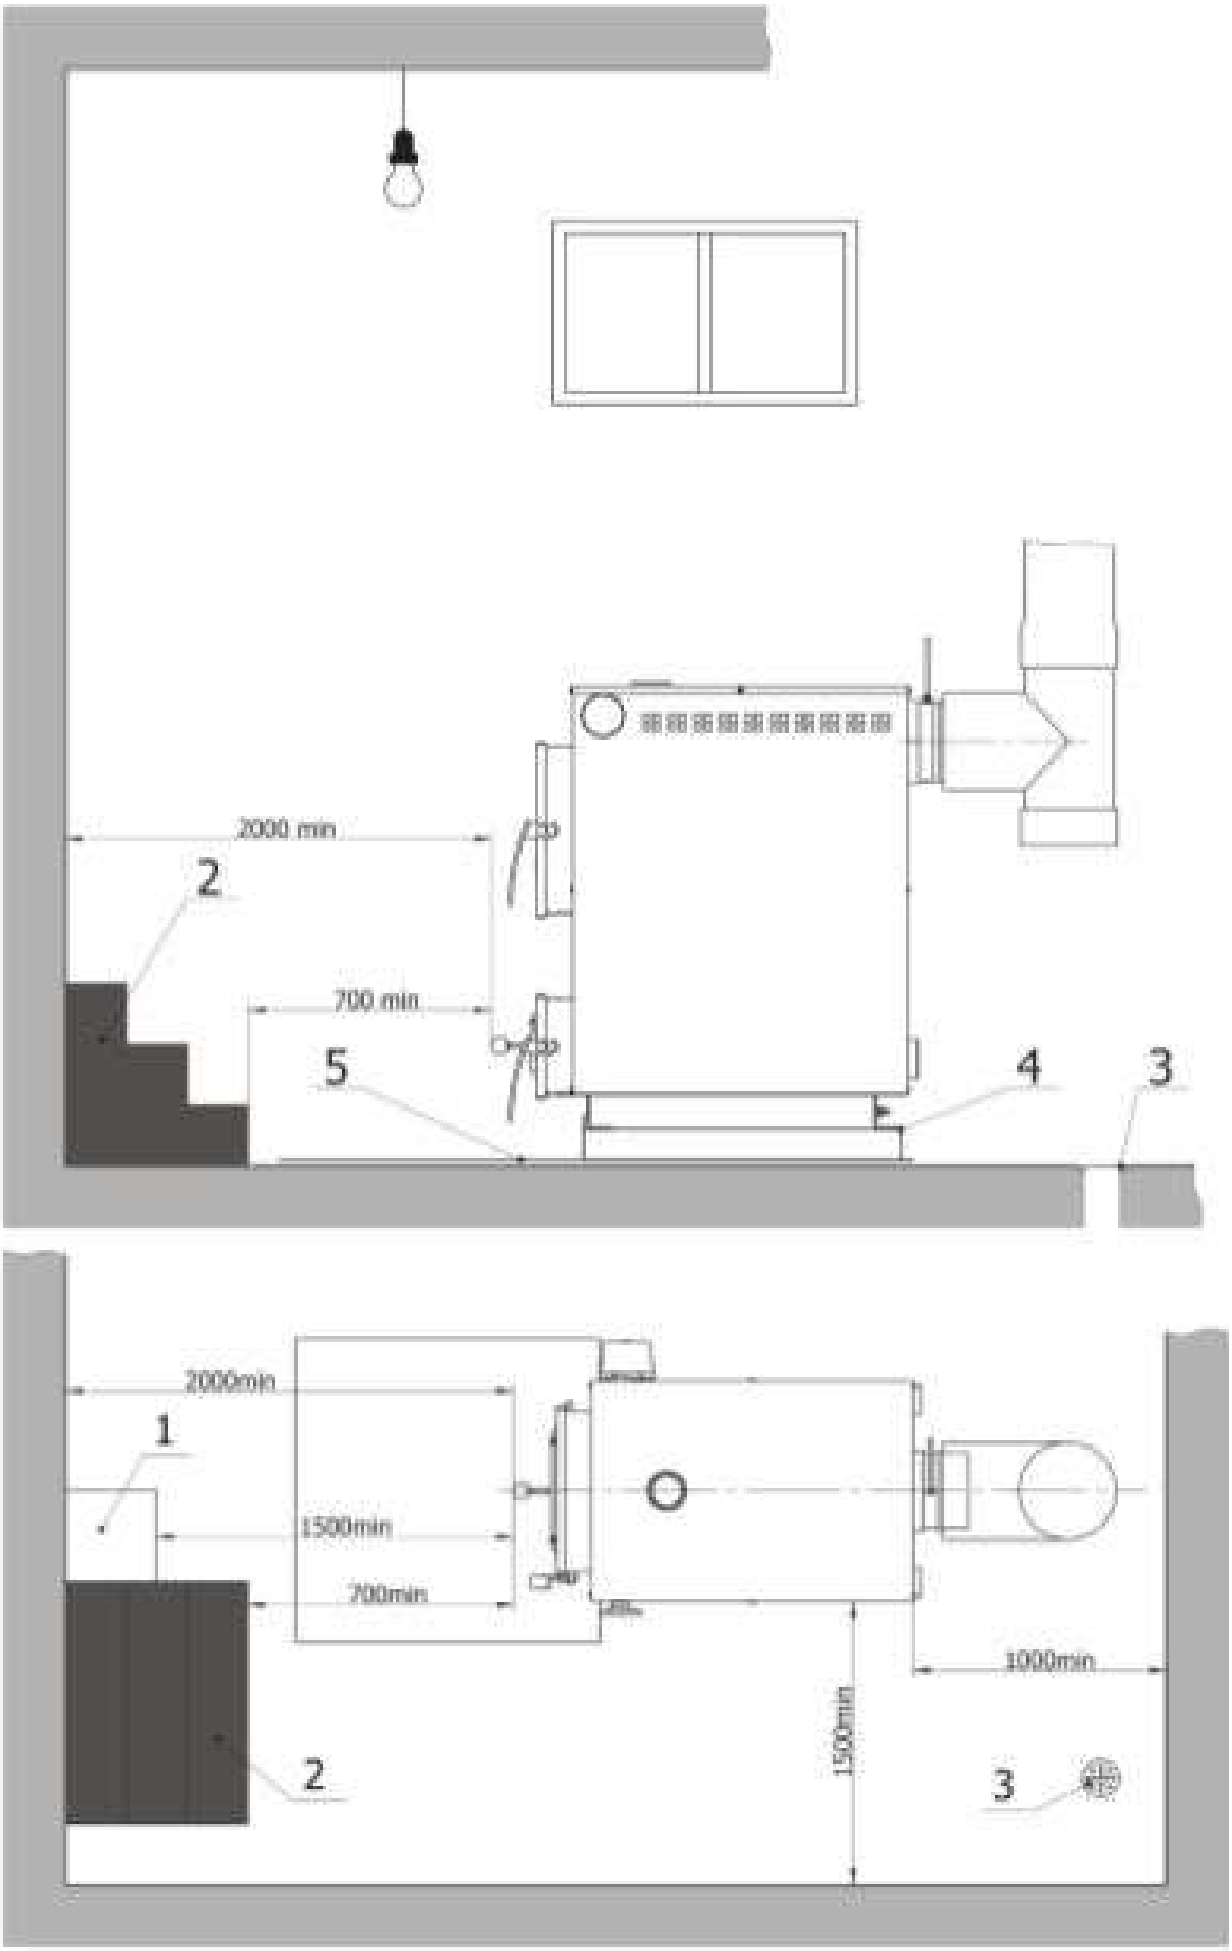

[1] Запас твёрдого топлива. [2] Лестница и другие выступающие конструкции.
[3] Дренажное отверстие. [4] Напольный защитный экран. [5] Предтопочный лист.