


"Papyrus-wood 1000 "

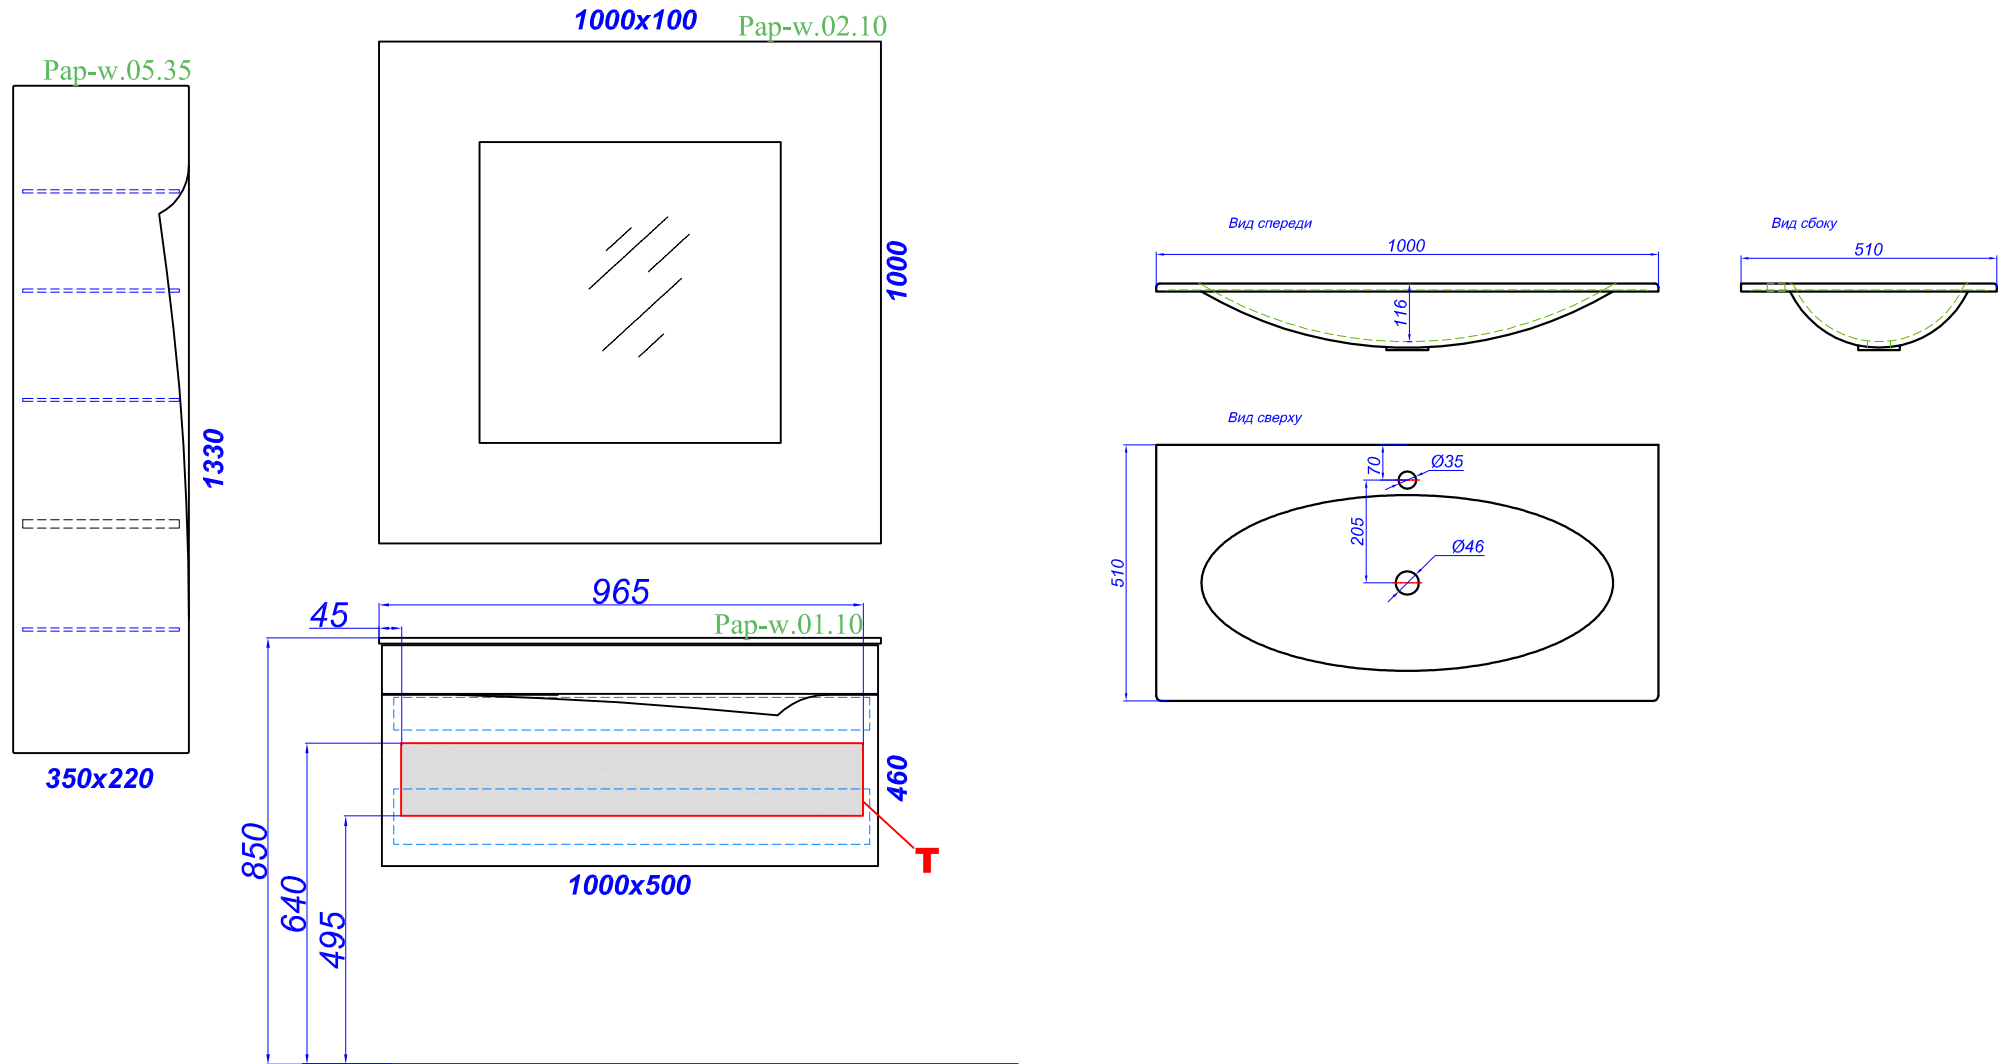

T - место подвода воды и слив